


ภาคผนวก


ภาคผนวก ก

แบบแสดงรายละเอียดและรูปถ่ายของบานประตูระบายน้ำเขื่อนป่าสัก

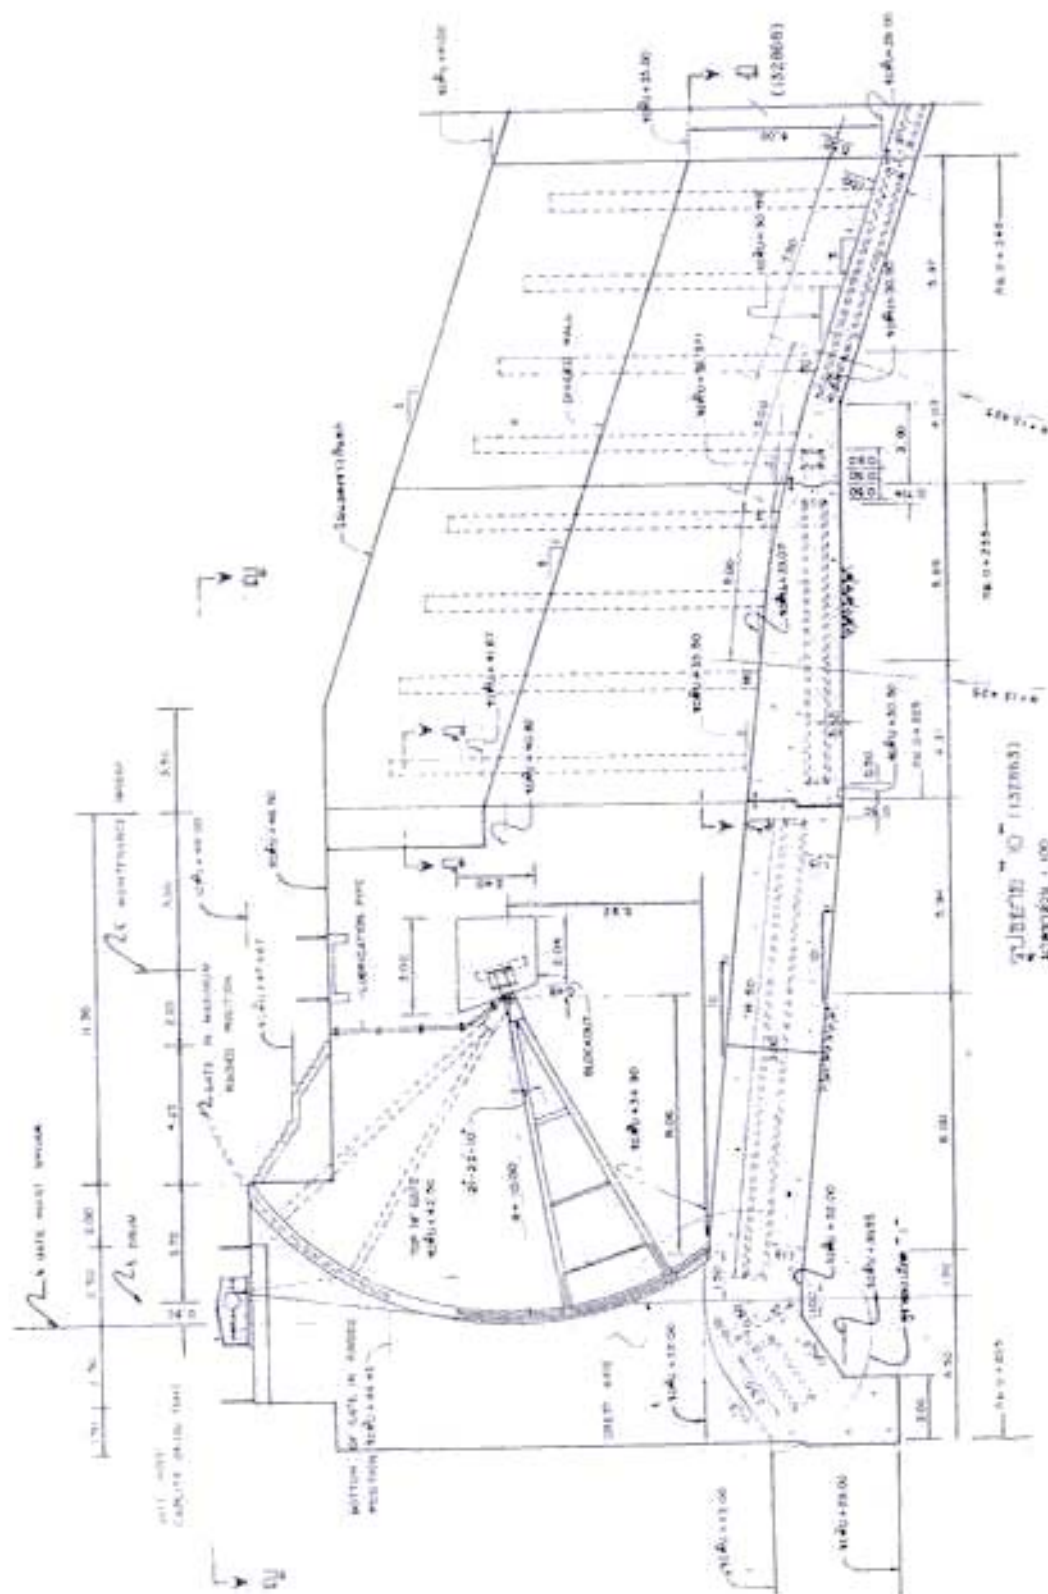


ภาพผนวกที่ 2 รูปขยายแสดงรายละเอียดของการ


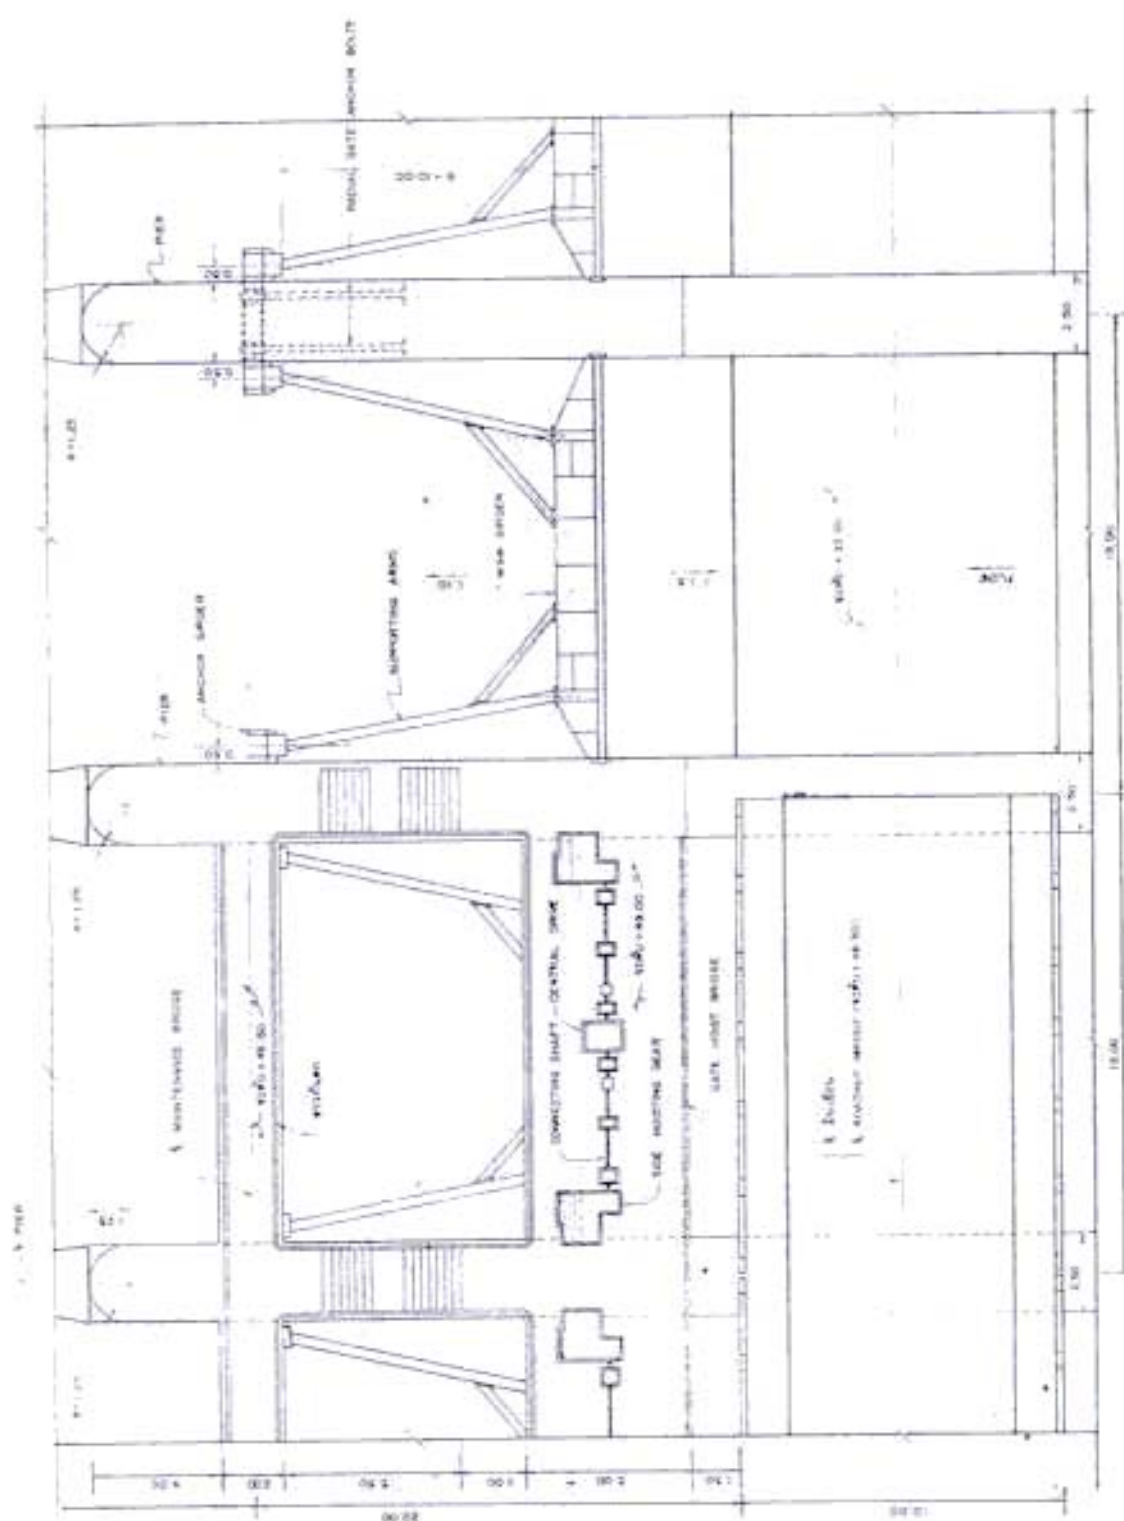


ภาพผนวกที่ 3 แบบแสดงรายละเอียดด้านอาคาร


ที่มา: กองออกแบบระบบ, กรมชลประทาน

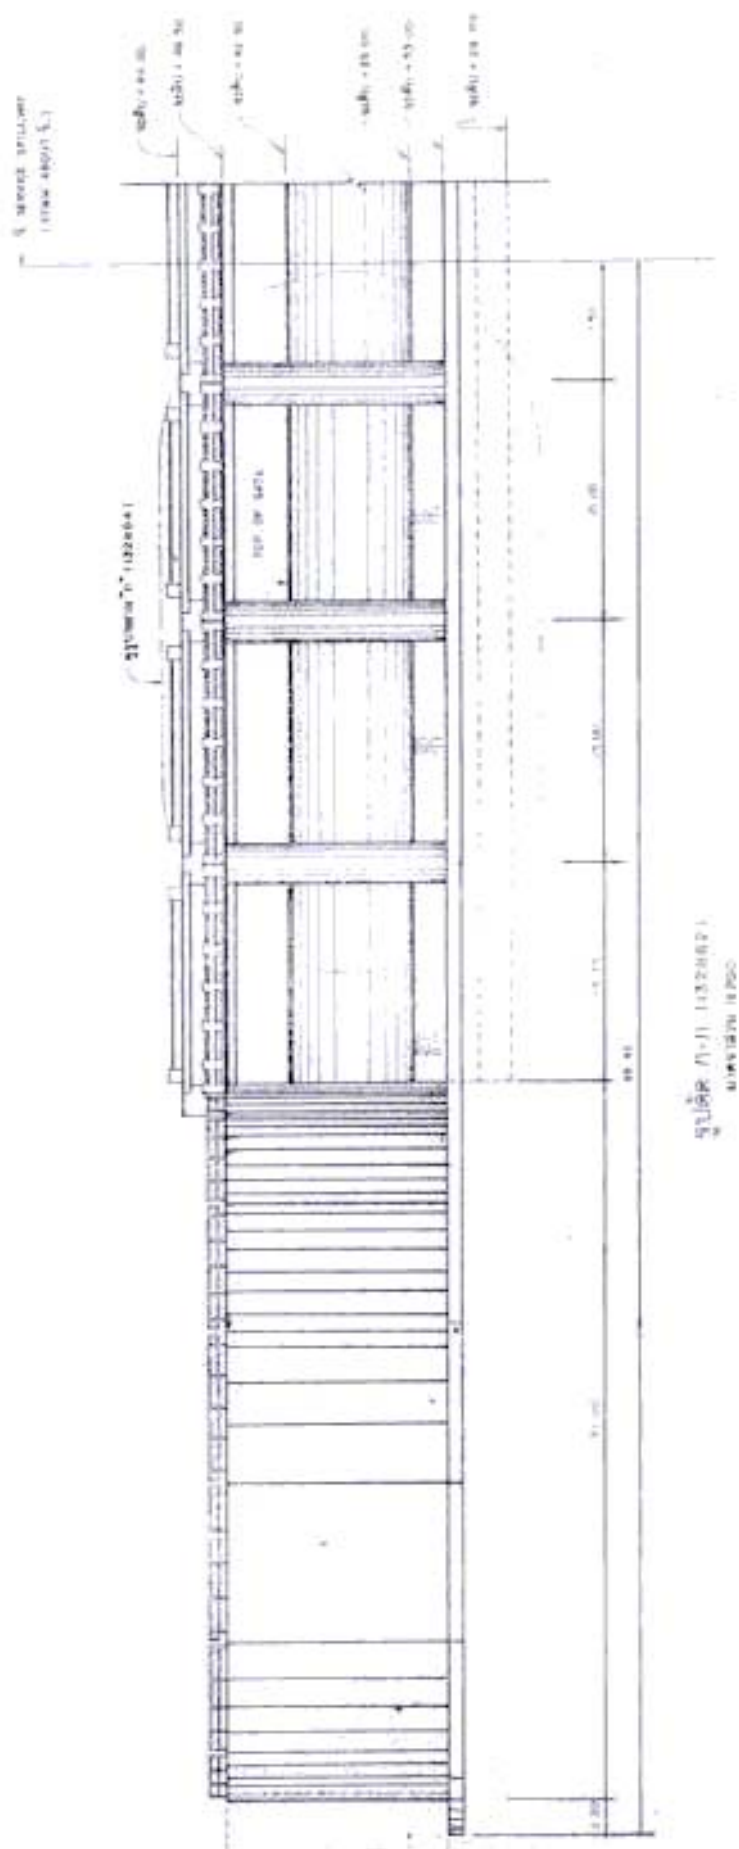


ภาพผนวกที่ 4 แบบแสดงรายละเอียดด้านหน้าอาคาร

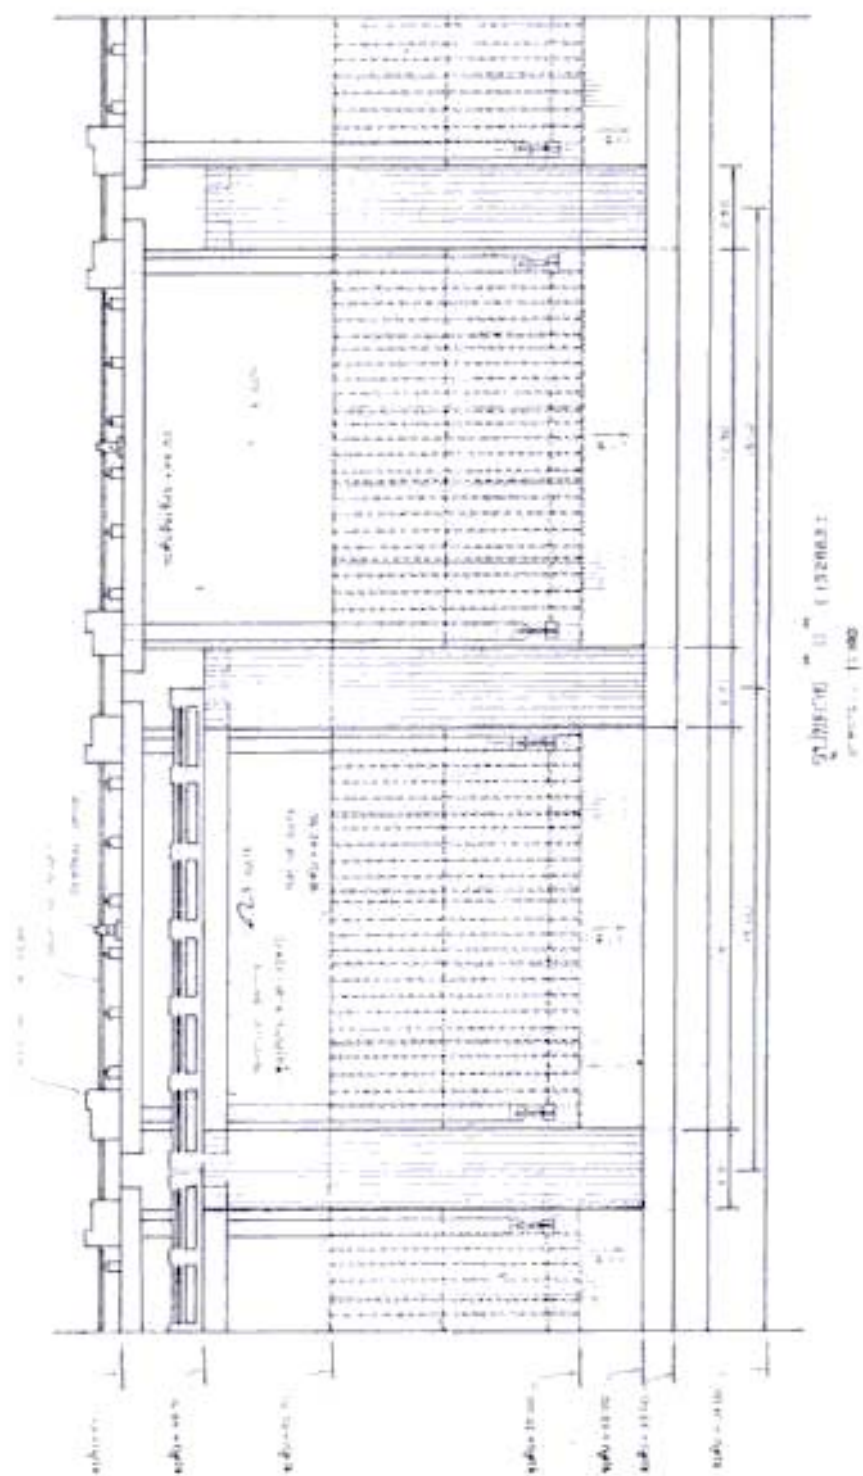

ที่มา: กองออกแบบบางระมาด, กรมชลประทาน

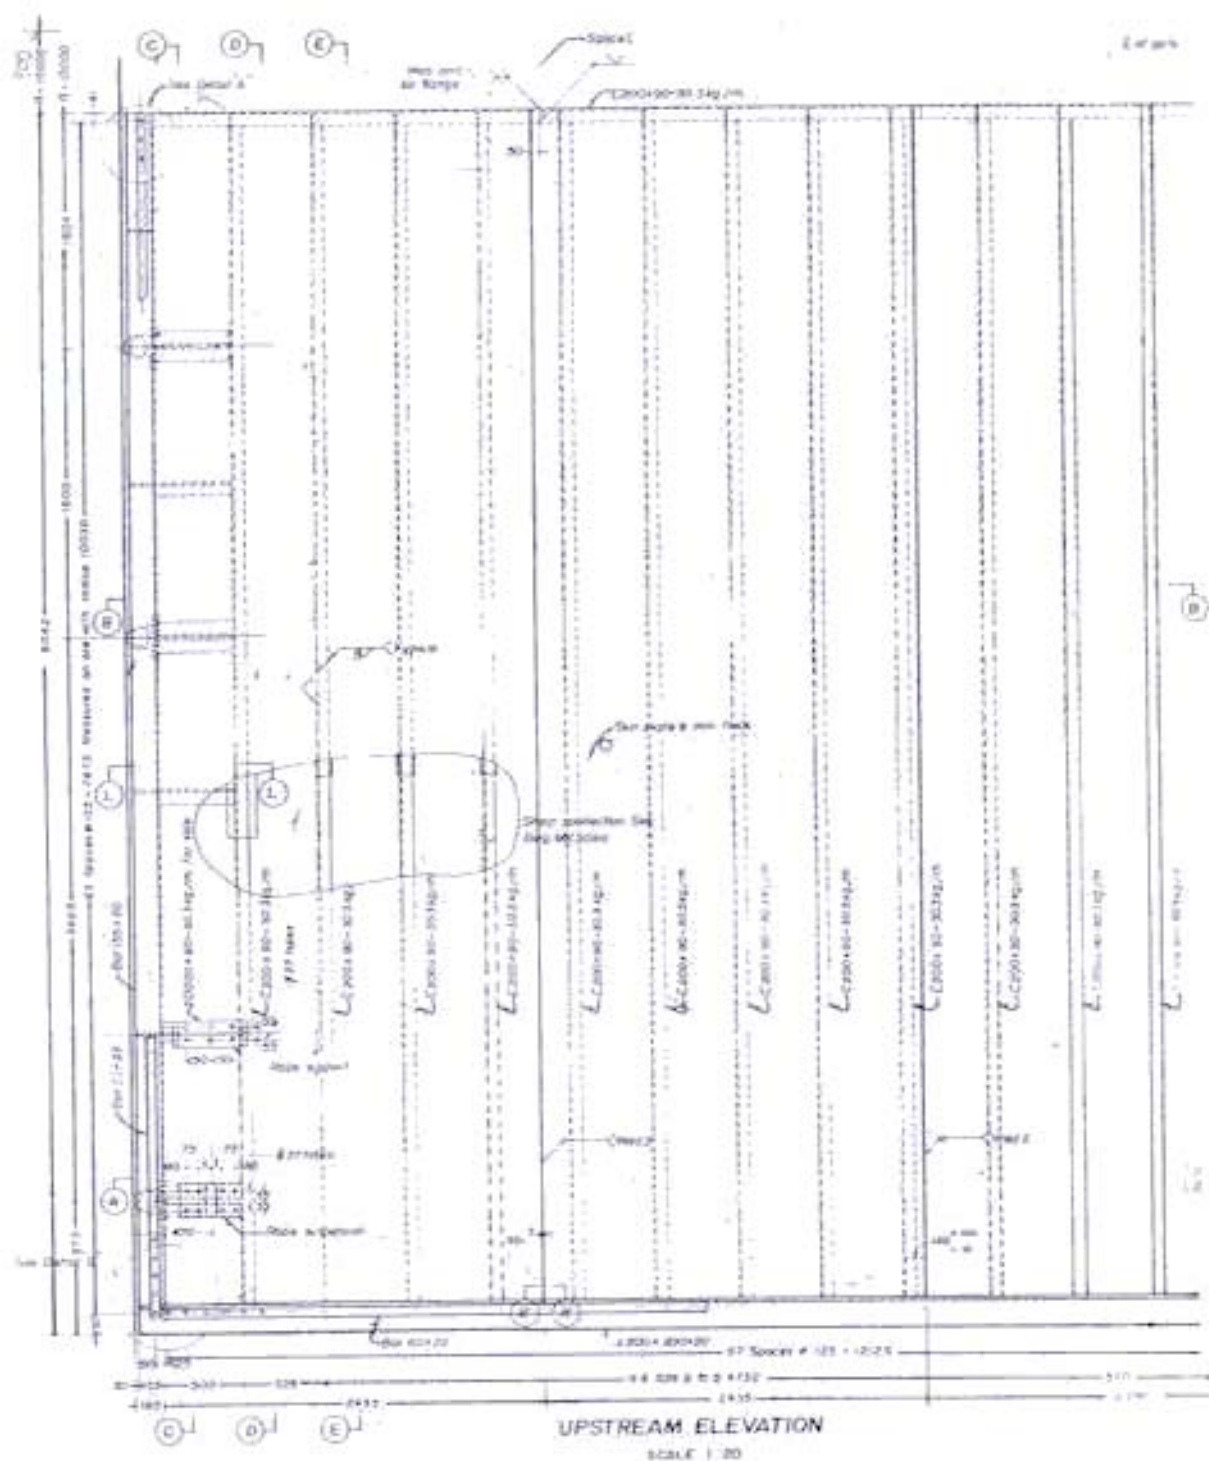


ภาพผนวกที่ 6 แบบแสดงรายละเอียดของบานประตูระบายน้ำ
ที่หน้า กองออกแบบงานระบาย, กรมชลประทาน

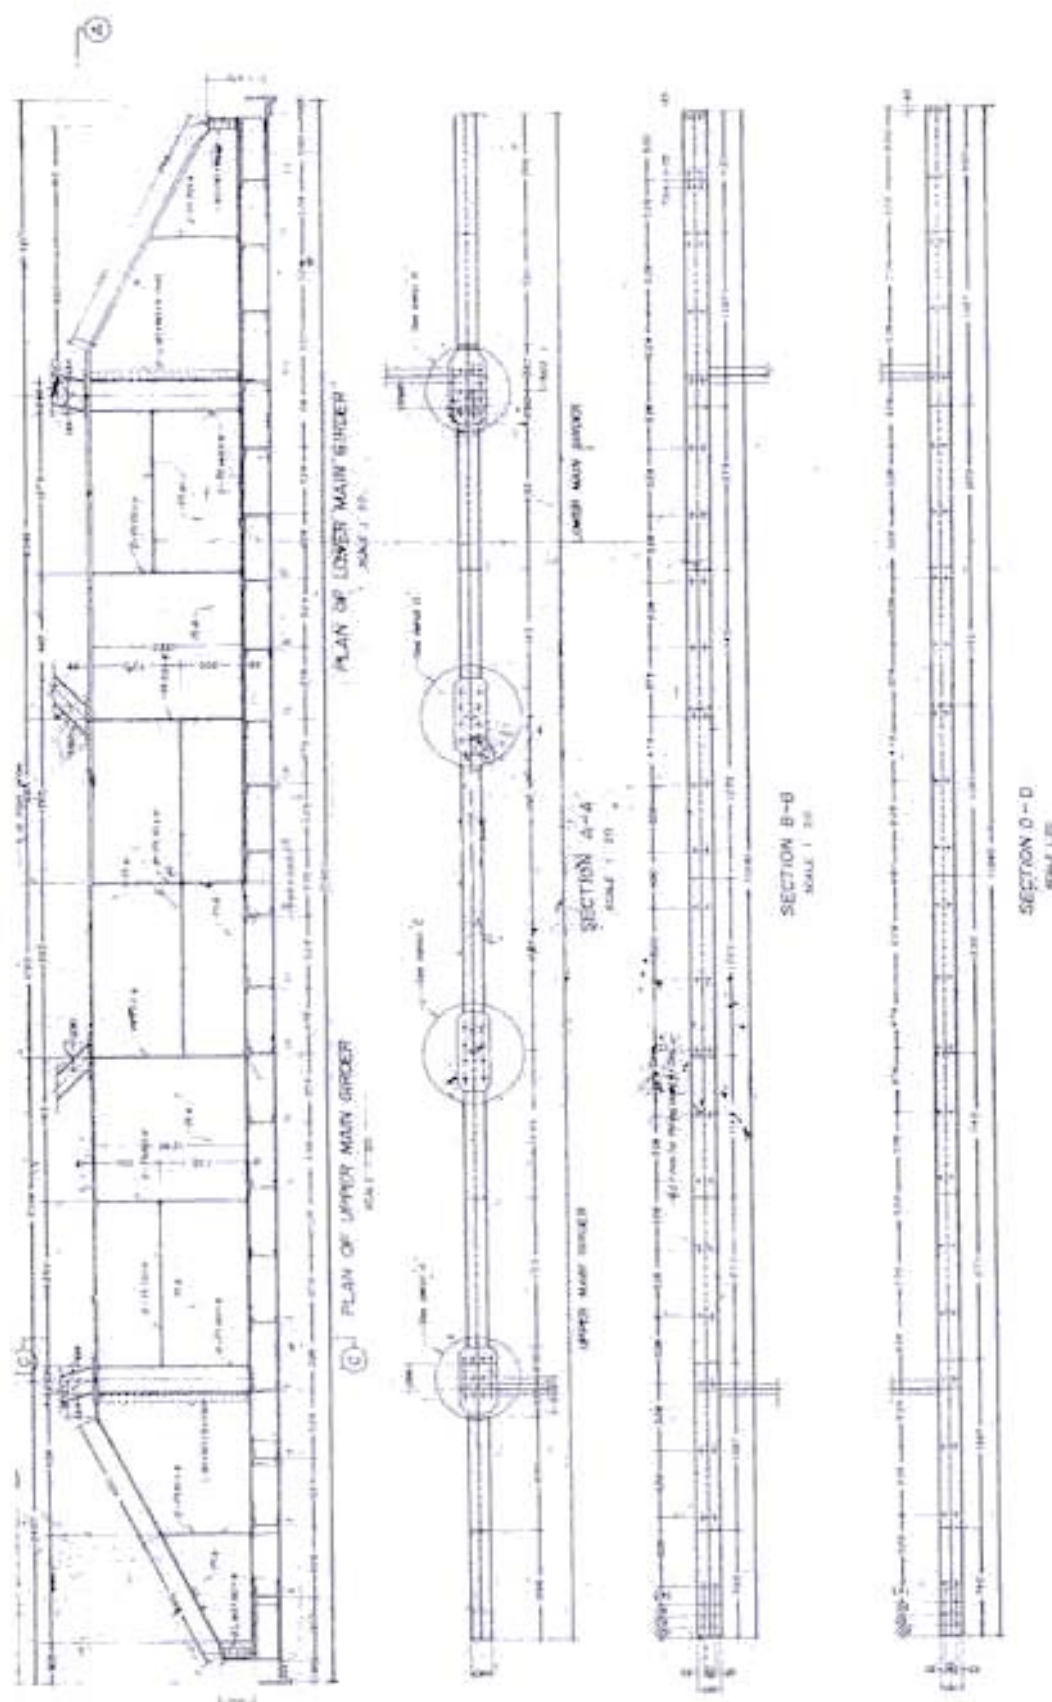


ภาพผนวกที่ 7 แบบแสดงรายละเอียดของบานประตูระบายน้ำ

ที่มา: กองออกแบบระบายน้ำ, กรมชลประทาน

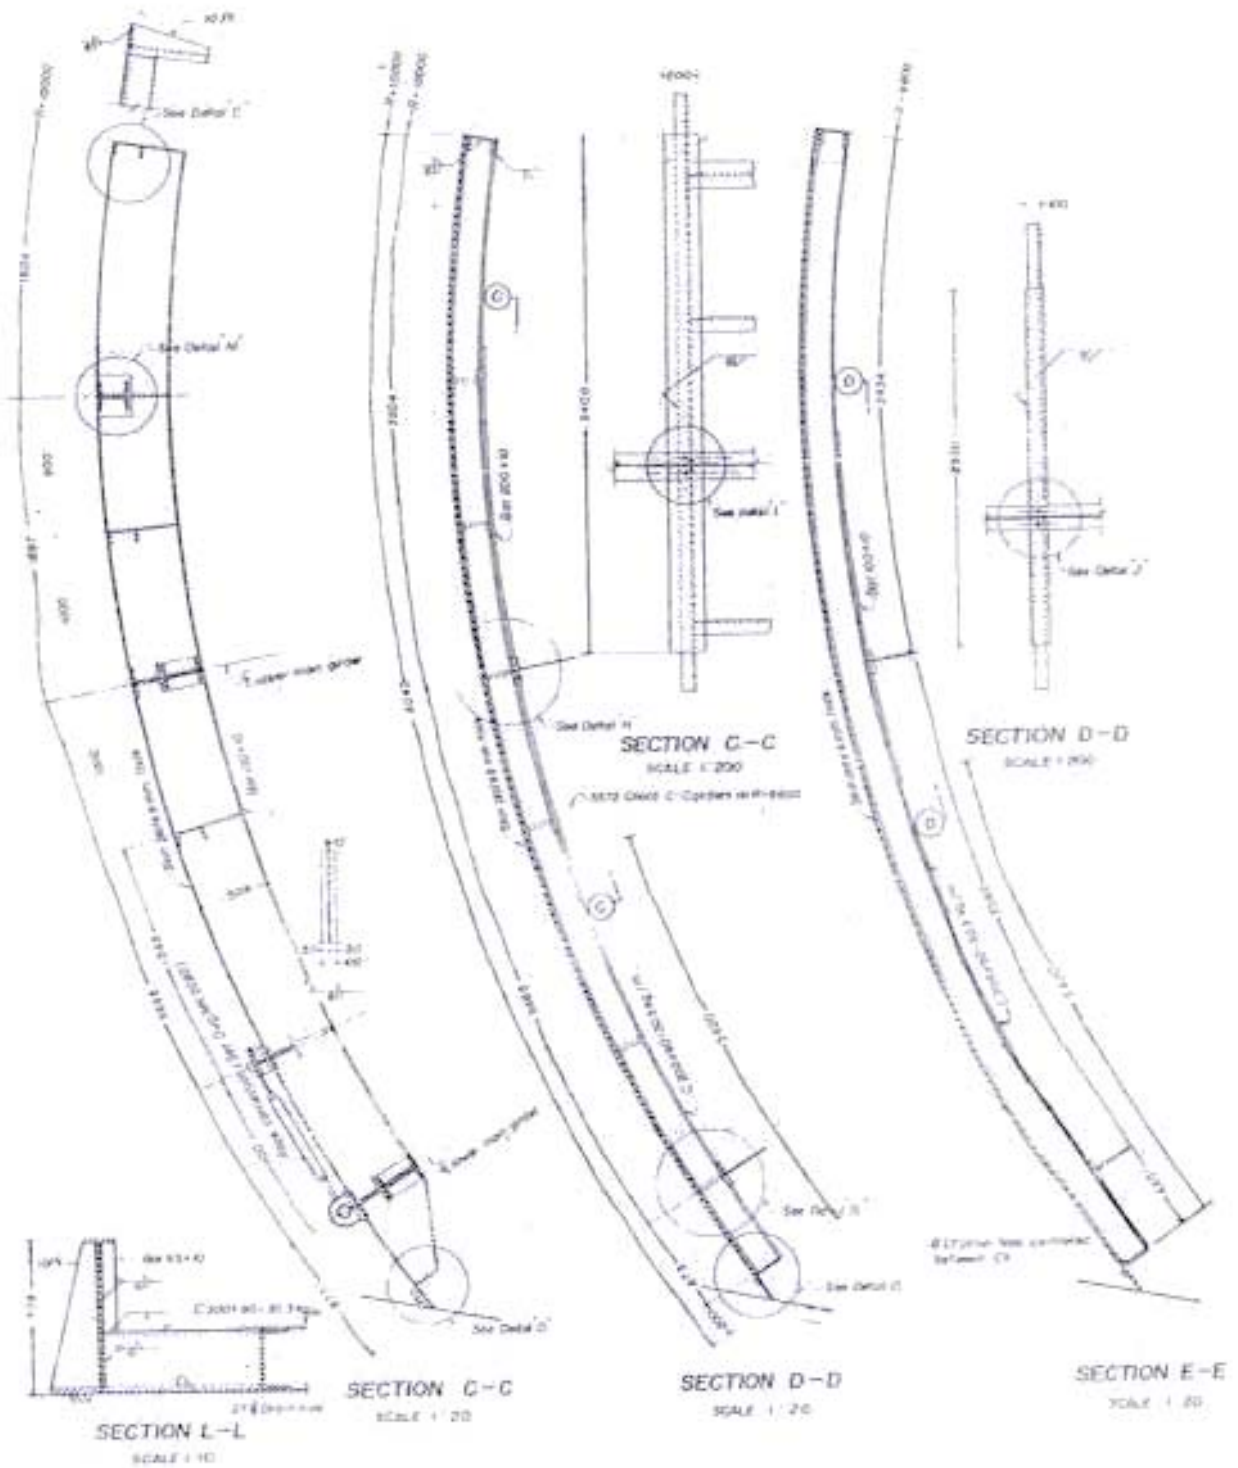

ภาพผนวกที่ 8 แบบแสดงรายละเอียดของบานประตูระบายน้ำ
ที่หน้า กองออกแบบบานระบาย, กรมชลประทาน

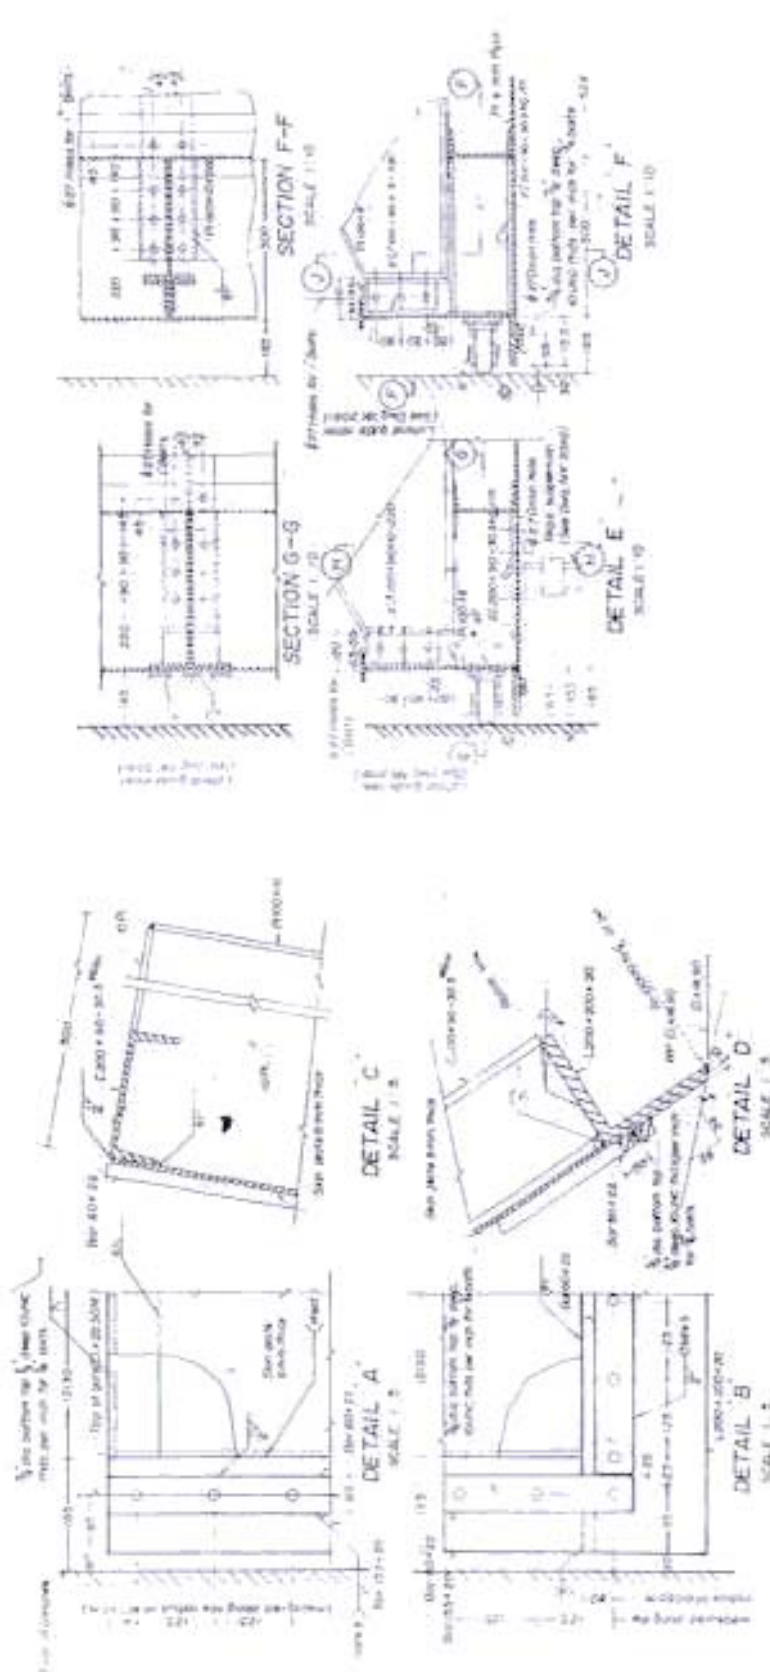


NOTES





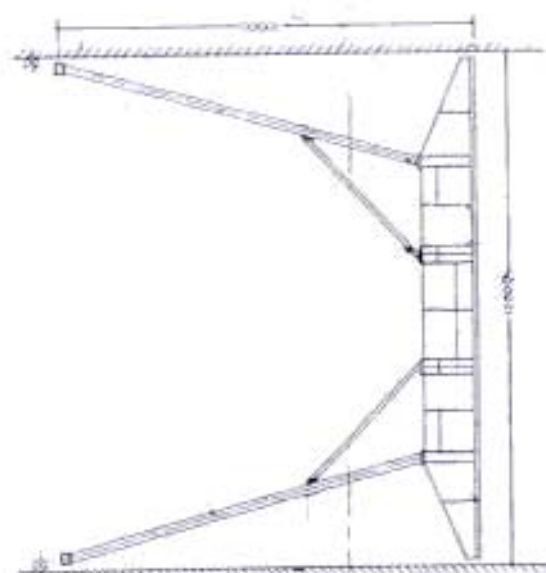

PLAN
SCALE 1:75



SYSTEM SKETCH
SCALE 1:75




SECTION C-C
SCALE 1:20




ภาพผนวกที่ 10 แบบแสดงรายละเอียดของบานประตูระบายน้ำ

ที่มา: กองออกแบบระบายน้ำ, กรมชลประทาน

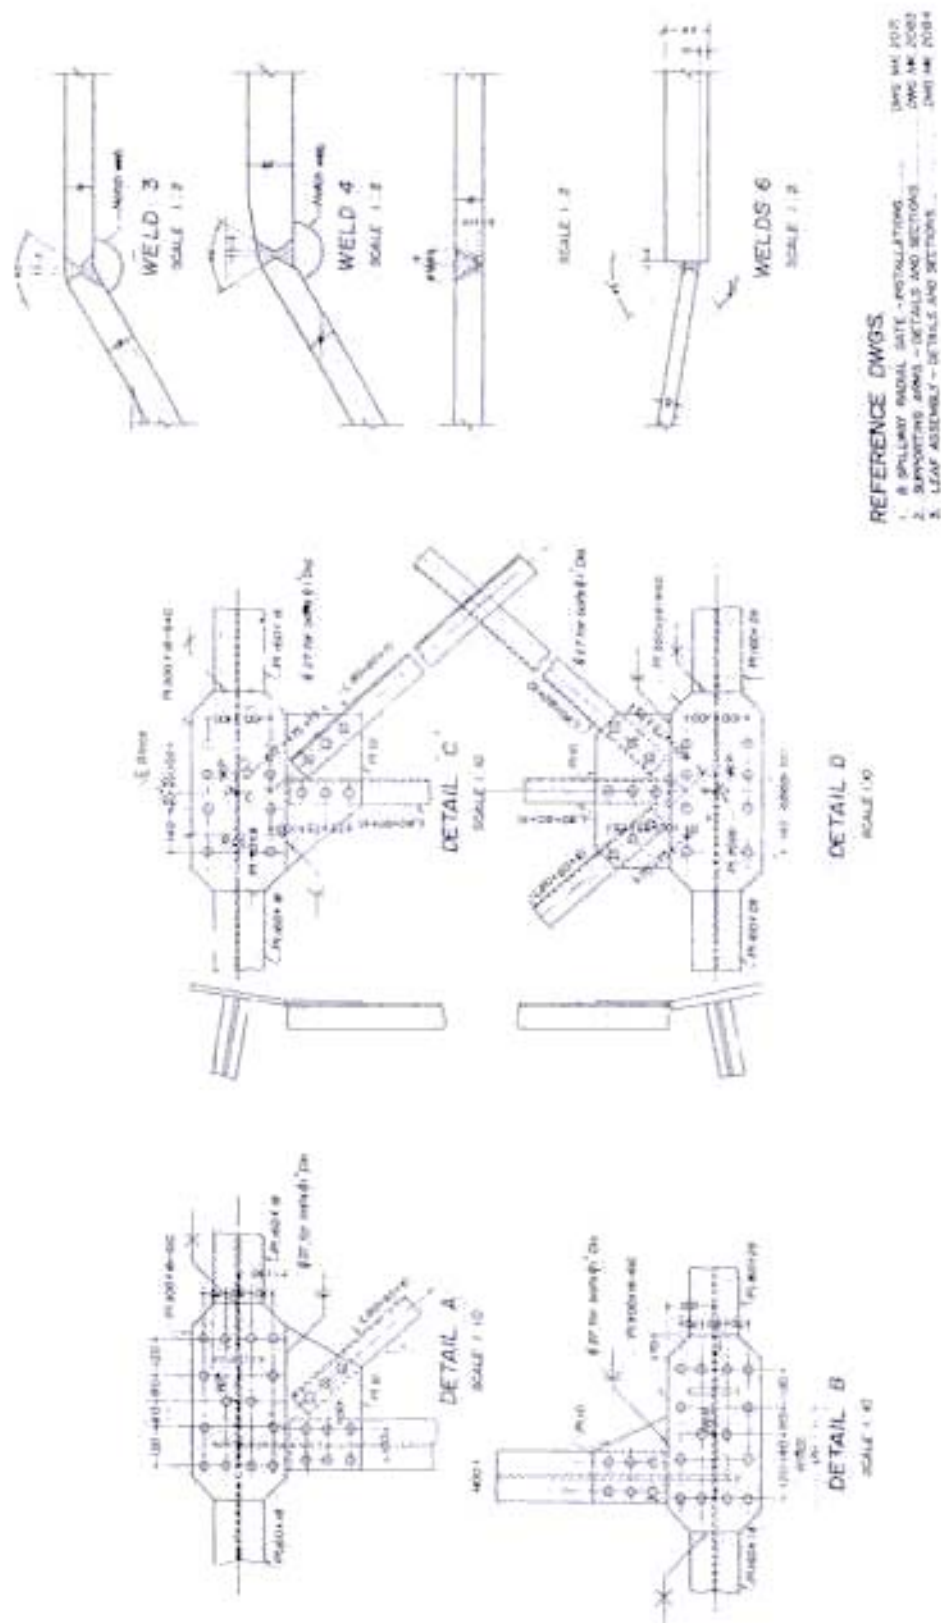

ภาพผนวกที่ 11 แบบแสดงรายละเอียดของบานประตูระบายน้ำ
ที่ 11: กองออกแบบระบายน้ำ, กรมชลประทาน

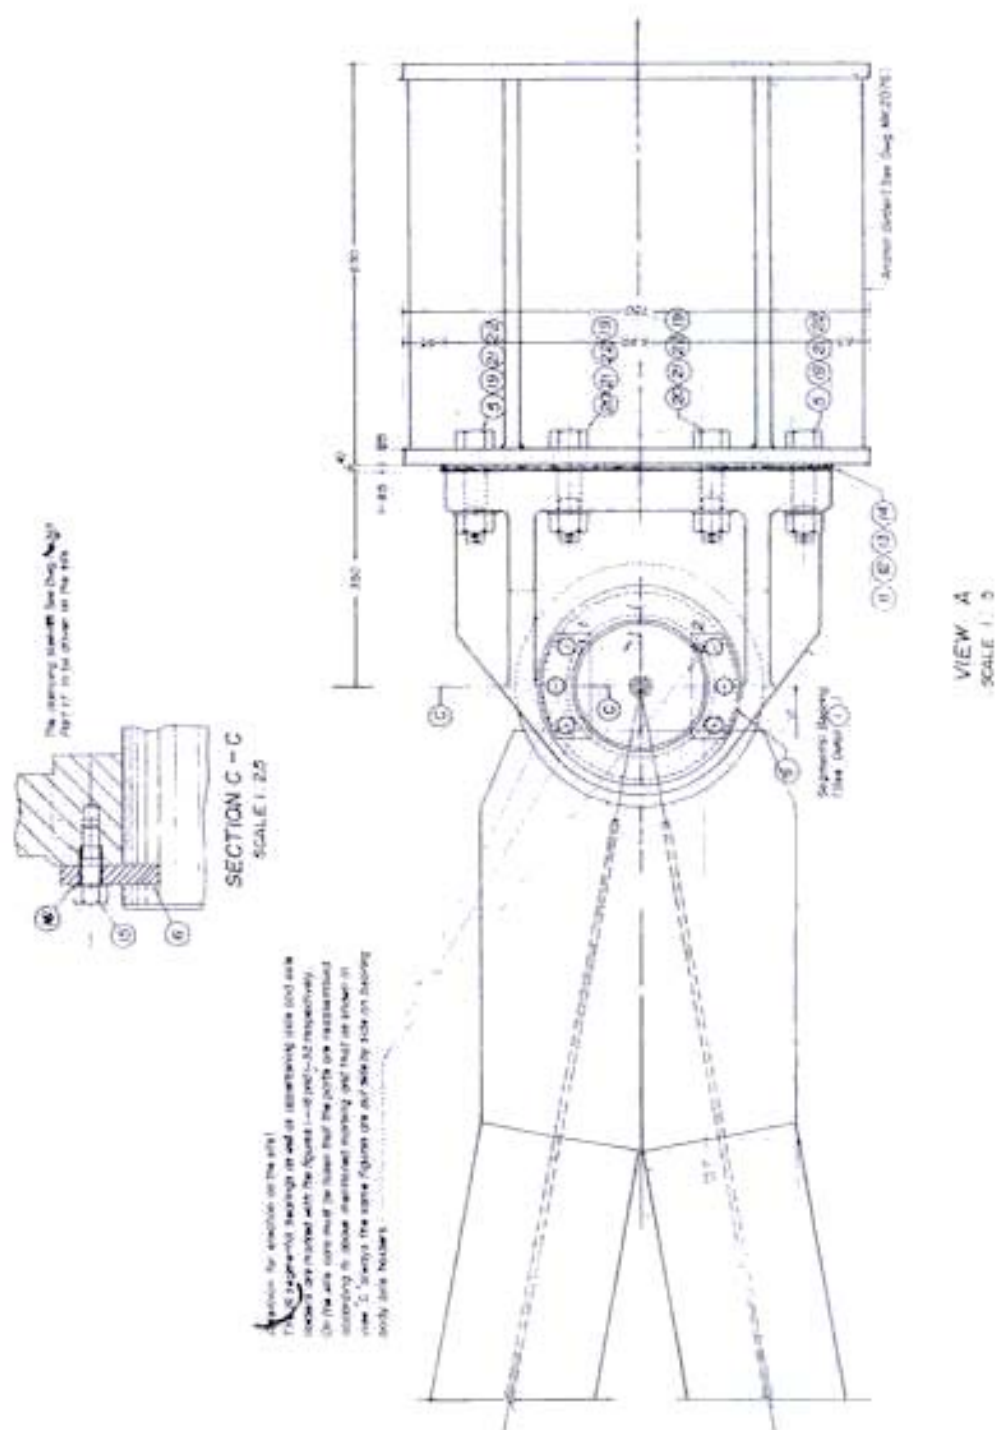

ภาพผนวกที่ 13 แบบแสดงรายละเอียดของบานประตูระบายน้ำ

ที่มา: กองออกแบบระบบฯ, กรมชลประทาน



ภาพผนวกที่ 14 ลักษณะของบานประตูก่อนทำการเสริมระดับสันบาน



ภาพผนวกที่ 15 ลักษณะของบานประตูหลังทำการเสริมระดับสันบาน



ภาพผนวกที่ 16 ลักษณะของ Upper Main Girder



ภาพผนวกที่ 17 ลักษณะของ Radial Arm



ภาพผนวกที่ 18 ลักษณะของแท่นรับแกนหมุนบานระบาย